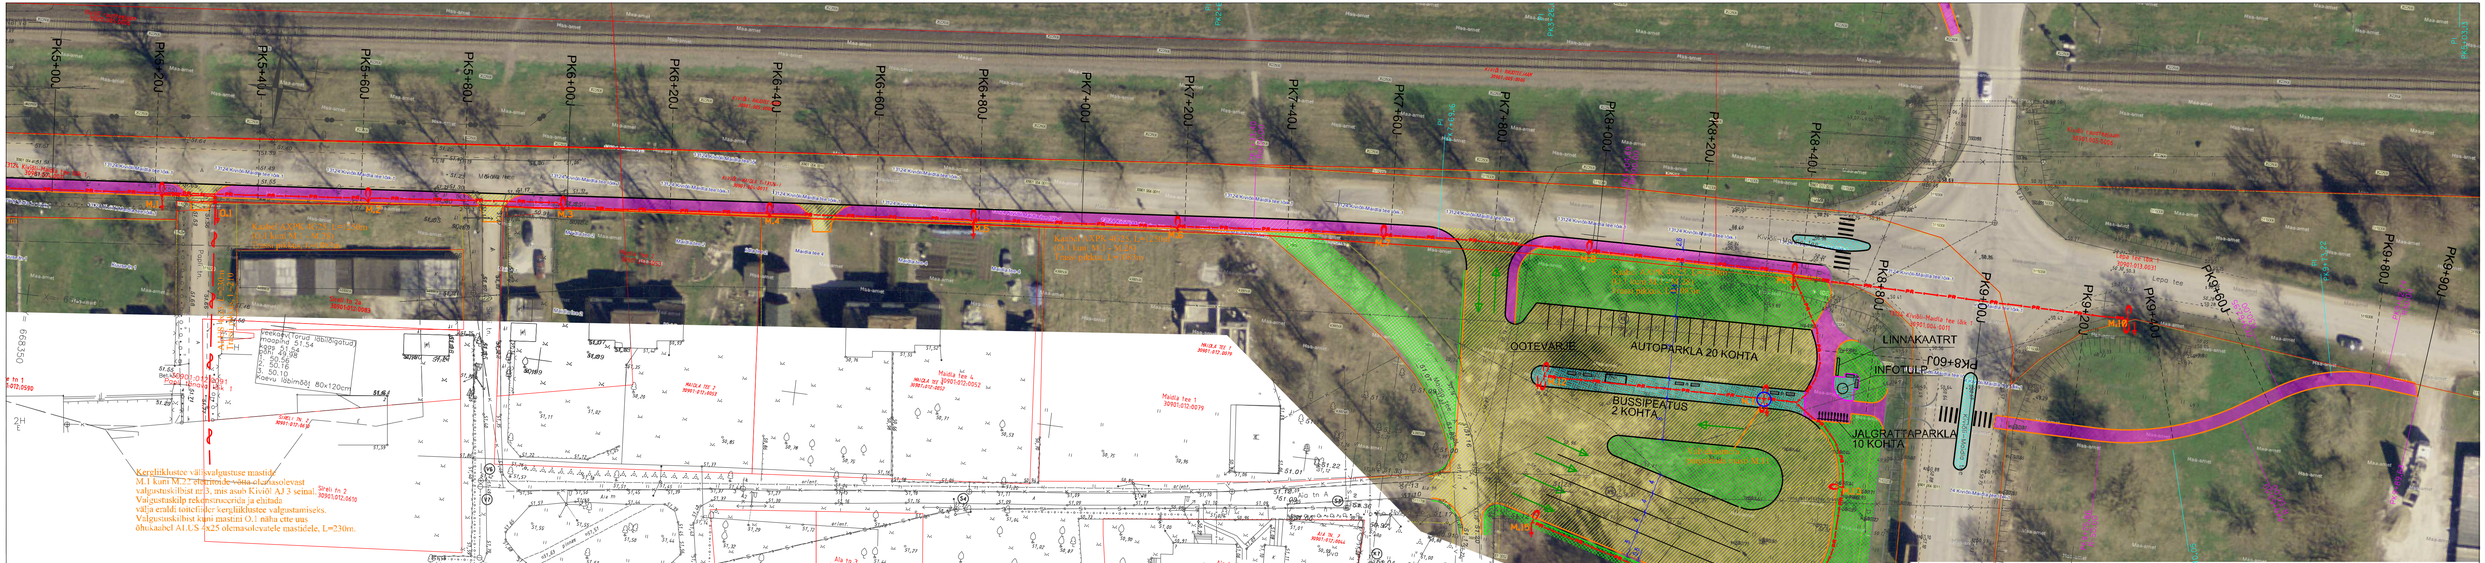

Projekteerija: OÜ PALMPRO, Võidu tee 11a Haage, Tõhvere vald, 61422 Tartumaa tel. 735 2929; 509 7516; e-mail: info@palmpro.ee MTR reg.nr. EEP00068 TEEPROJEKTID TIIT KORN PIE N.Triigi 1 S1011 Tartu; reg.kood 10802255 Tegevusluba nr: TEE000034 MTR reg.nr: TEL001697; EEP002144 5228003; 77 60 095; teeprojektid@gmail.com	TÖÖ nimetus: Kiviõli tänavate jalg- ja jalgrattatee ehitusprojekt		TÖÖ number: 115-TE-2015
	Joonise nimetus: JAAMA TN ASENDIPLAAN		Joonise number: 1-2
Vastutav spetsialist: Tiit Korn	Allkiri:	Ehitise aadress: Valaduse pst, Jaama tn, Raudtee tn, Maidla tee	
Projekteerija: Tiit Korn	Joonist:	Projekti staadium: Eskiis	Kuupäev: 02.07.2015	Skaala: 1:500
TÖÖ väljaandmise aeg:		Valmistud tellendusvartendi jrk. nr.	Jrk. nr. 1